


**Схема расположения земельного участка на
кадастровом плане территории 29:13:220101
Система координат МСК - 29**

Местоположение земельного участка:
Архангельская область., Онежский р-он, д.Клещево, ул.Слободская

Утверждена:

Постановление

от " _____ " _____ 2021 г. № _____

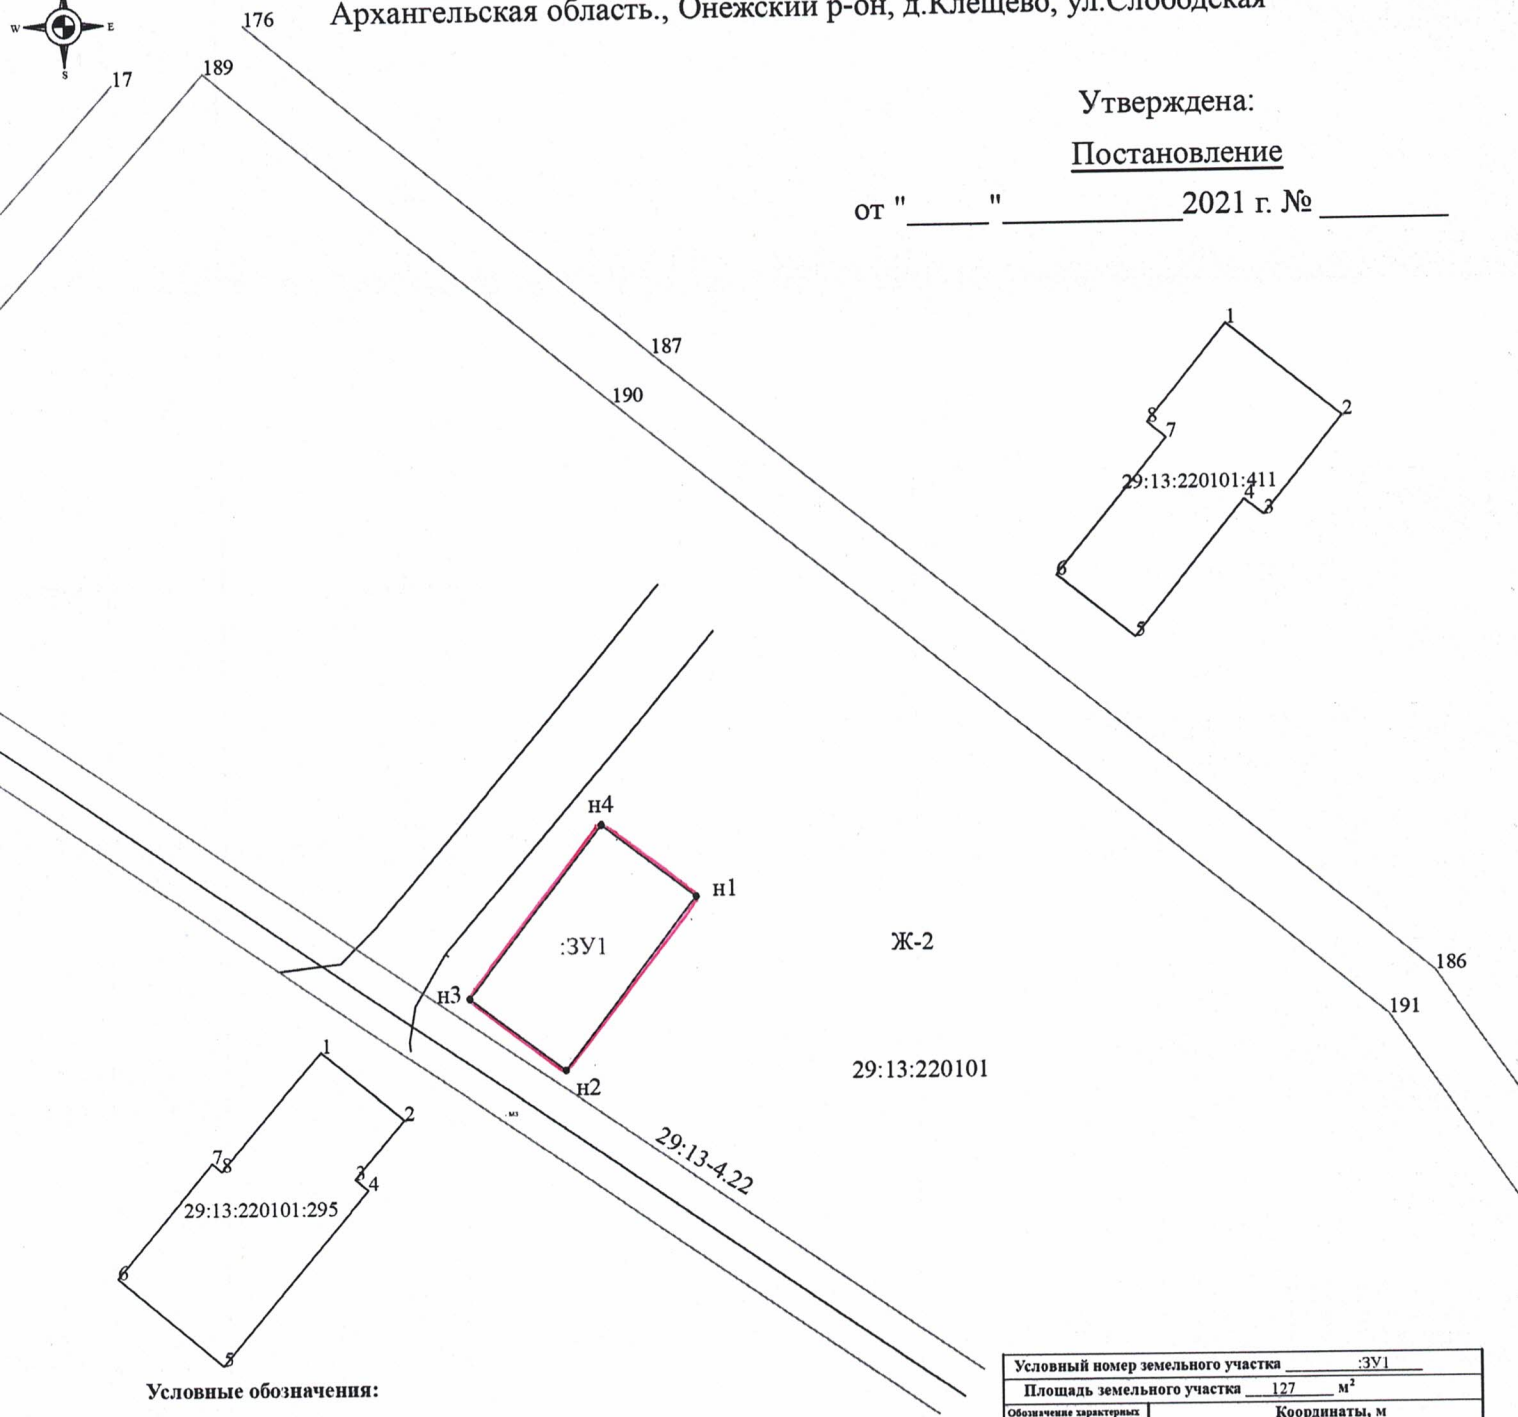

Условные обозначения:

- граница кадастрового квартала;
- n1** - обозначение характерной точки границы образуемого земельного участка, сведения о которой позволяют однозначно определить ее местоположение на местности;
- 29:13:220101** - обозначение кадастрового квартала;
- вновь обраеваемая граница земельного участка, сведения о которой достаточны для определения ее местоположения ;
- :ЗУ1** - вновь образуемый земельный участок;
- 29:13-4.22** - граница зоны с особыми условиями использования территории;
- Ж-2** - Зона смешанной застройки индивидуальными и малоэтажными жилыми домами;

Условный номер земельного участка <u> :ЗУ1 </u>		
Площадь земельного участка <u> 127 </u> м ²		
Обозначение характерных точек границ	Координаты, м	
	X	Y
1	2	3
n1	508386.81	2454783.15
n2	508374.65	2454773.99
n3	508379.72	2454767.35
n4	508391.91	2454776.56
n1	508386.81	2454783.15

